

ΕΦΗΜΕΡΙΣ ΤΗΣ ΚΥΒΕΡΝΗΣΕΩΣ
ΤΗΣ ΕΛΛΗΝΙΚΗΣ ΔΗΜΟΚΡΑΤΙΑΣ

ΕΝ ΑΘΗΝΑΙΣ ΤΗι 27 ΣΕΠΤΕΜΒΡΙΟΥ 1979 | ΤΕΥΧΟΣ ΤΕΤΑΡΤΟΝ | ΑΡΙΘΜΟΣ ΦΥΛΛΟΥ 514

ΠΕΡΙΕΧΟΜΕΝΑ

ΑΠΑΛΛΟΤΡΙΩΣΕΙΣ

ΑΠΟΦΑΣΕΙΣ

ΑΝΑΚΟΙΝΩΣΕΙΣ

ΠΟΛΕΟΔΟΜΙΑ

ΑΠΟΦΑΣΕΙΣ

ΑΠΑΛΛΟΤΡΙΩΣΕΙΣ

ΑΠΟΦΑΣΕΙΣ

Ἀριθ. Ε. 7960/3664 (1)

Περὶ ἀναγκαστικῆς ἀπαλλοτριώσεως ἐκτάσεως ποὺ βρίσκεται στὴν περιοχὴ «Παγανὴ» τῆς Κοινότητας Ἀλυφάντων Ν. Λέσβου γιὰ τὴν κάλυψη στρατιωτικῶν ἀναγκῶν.

ΟΙ ΥΠΟΥΡΓΟΙ
ΕΘΝΙΚΗΣ ΑΜΥΝΗΣ ΚΑΙ ΟΙΚΟΝΟΜΙΚΩΝ

Ἔχοντας ὑπόψη:

1. Τὶς διατάξεις τοῦ Ν. Δ/τος 797/71 «περὶ ἀναγκαστικῶν ἀπαλλοτριώσεων», σὲ συνδυασμὸ μὲ τὶς διατάξεις τοῦ Β. Δ/τος 139/71 «περὶ τῆς ἁρμοδιότητος τῶν νομαρχῶν πρὸς κήρυξιν ἀναγκαστικῶν τινων ἀπαλλοτριώσεων».

2. Τὶς διατάξεις τοῦ Νόμου ΓΣΙΣΤ/1907 καὶ τὶς διατάξεις τοῦ Νόμου 4422/1929 «περὶ κυρώσεως τοῦ ἀπὸ 21 Σεπτεμβρίου 1926 Ν. Δ/τος «περὶ Στρατιωτικῶν καὶ Ναυτικῶν Εἰσφορῶν καὶ Ναυλώσεων», ὅπως ἔχουν τροποποιηθεῖ.

3. Τὶς γνωμοδοτήσεις Γενικοῦ Ἐπιτελείου Στρατοῦ ἀριθ. Φ. 910.355/10/633.226/Σ. 40/20.1.78 καὶ ἀριθ. Φ. 910.355/82/182.460/Σ. 2521/8.4.1979, ἀποφασίζουμε:

Κηρύσσουμε τὴν ἀναγκαστικὴ ἀπαλλοτρίωση, λόγῳ δημόσιας ὠφέλειας καὶ εἰδικότερα γιὰ τὴν κάλυψη στρατιωτικῶν ἀναγκῶν ἐκτάσεως ἐμβαδοῦ 168.329 Μ2 ποὺ βρίσκεται στὴν περιοχὴ «Παγανὴ» τῆς Κοινότητας Ἀλυφάντων Ν. Λέσβου καὶ φαίνεται στὸ ὑπὸ κλίμακα 1:1000 ἀριθ. 995/10.11.78 κτηματολογικὸ διάγραμμα (φύλλα 2), καὶ στὸν ἀντίστοιχο κτηματολογικὸ πίνακα τῆς Γεωγραφικῆς Ὑπηρ. Στρατοῦ, τμήματος ταχυμετρίας, θεωρημένα ἀπὸ τὸν Διοικητὴ τῆς ἴδιας Ὑπηρεσίας Ταξ/χο Δημήτριο Δημητριάδη.

Στὴν ἔκταση ποὺ ἀπαλλοτριώνεται προβάλλουν δικαιώματα κυριότητας οἱ: 1) Ἐθνικὴ Τράπεζα Ἑλλάδος, 2) Δέσποινα Κουρτζῆ κ.λ.π.

Ἡ ἀπαλλοτρίωση κηρύσσεται ὑπὲρ τοῦ Δημοσίου καὶ μὲ δαπάνη τοῦ Ταμείου Ἐθνικῆς Ἀμύνης (ΤΕΘΑ).

Ἡ ἀπόφαση αὐτὴ νὰ δημοσιευθεῖ στὴν Ἐφημερίδα τῆς Κυβερνήσεως.

Ἀθῆναι, 4 Αὐγούστου 1979

ΟΙ ΥΦΥΠΟΥΡΓΟΙ

ΕΘΝΙΚΗΣ ΑΜΥΝΗΣ — ΑΛΕΞ. ΑΒΡΑΜΙΔΗΣ

ΟΙΚΟΝΟΜΙΚΩΝ — ΠΑΝΑΓΙΩΤΗΣ ΜΠΟΚΟΒΟΣ

Ἀριθ. 7911/3626 (2)

Περὶ ἀναγκαστικῆς ἀπαλλοτριώσεως ἐκτάσεως ποὺ βρίσκεται στὴν περιοχὴ Μαλαγαρίου τῆς Κοινότητας Ἄνω Βαθέος Ν. Σάμου γιὰ τὴν κάλυψη στρατιωτικῶν ἀναγκῶν.

ΟΙ ΥΠΟΥΡΓΟΙ
ΕΘΝΙΚΗΣ ΑΜΥΝΗΣ ΚΑΙ ΟΙΚΟΝΟΜΙΚΩΝ

Ἔχοντας ὑπόψη :

1. Τὶς διατάξεις τοῦ Ν. Δ/τος 797/71 «περὶ ἀναγκαστικῶν ἀπαλλοτριώσεων», σὲ συνδυασμὸ μὲ τὶς διατάξεις τοῦ Β. Δ/τος 139/71 «περὶ τῆς ἁρμοδιότητος τῶν νομαρχιῶν πρὸς κήρυξιν ἀναγκαστικῶν τινων ἀπαλλοτριώσεων».

2. Τὶς διατάξεις τοῦ Νόμου ΓΣΙΣΤ/1907 καὶ τὶς διατάξεις τοῦ Νόμου 4442/1929 «περὶ κυρώσεως τοῦ ἀπὸ 21 Σεπτεμβρίου 1926 Ν. Δ/τος «περὶ Στρατιωτικῶν καὶ Ναυτικῶν Εἰσφορῶν καὶ Ναυλώσεων», ὅπως ἔχουν τροποποιηθεῖ.

3. Τὶς γνωμοδοτήσεις τοῦ Γενικοῦ Ἐπιτελείου Στρατοῦ ἀριθ. Φ.910.353/6/41.4488/Σ.72/20.1.78 καὶ ἀριθ. Φ. 910.353/27/183310/Σ.2697/14.4.79, ἀποφασίζουμε :

Κηρύσσουμε τὴν ἀναγκαστικὴ ἀπαλλοτρίωση, λόγω δημόσιας ὠφέλειας καὶ εἰδικότερα γιὰ τὴν κάλυψη στρατιωτικῶν ἀναγκῶν, ἐκτάσεως ἐμβαδοῦ 36.449 Μ2 ποὺ βρίσκεται στὴν περιοχὴ Μαλαγαρίου τῆς Κοινότητας Ἄνω Βαθέος Ν. Σάμου καὶ φαίνεται στὸ ἀριθ. 996/18.4.79 καὶ ὑπὸ κλίμακα 1 : 500 κτηματολογικὸ διάγραμμα τῆς Γεωγραφικῆς Ὑπηρεσίας Στρατοῦ, τμήματος ταχυμετρίας καὶ στὸν ἀντίστοιχο κτηματολογικὸ πίνακα, θεωρημένα ἀπὸ τὸ Διοικητὴ τῆς Γ.Υ.Σ. Τξ/χο Δημήτριο Δημητριάδη.

Στὴν ἔκταση ποὺ ἀπαλλοτριώνεται προβάλλουν δικαιώματα κυριότητας οἱ : 1) Ἰωάννα Χατζημιχάλη, 2) Ἐμμανουὴλ Ματσαράκης κ.λ.π.

Ἡ ἀπαλλοτρίωση κηρύσσεται ὑπὲρ τοῦ Δημοσίου καὶ μὲ δαπάνη τοῦ Ταμείου Ἐθνικῆς Ἀμύνης (ΤΕΘΑ).

Ἡ ἀπόφαση αὐτὴ νὰ δημοσιευθεῖ στὴν Ἐφημερίδα τῆς Κυβερνήσεως.

Ἀθῆναι, 4 Αὐγούστου 1979

ΟΙ ΥΠΟΥΡΓΟΙ

ΕΘΝΙΚΗΣ ΑΜΥΝΗΣ — ΑΛΕΞ. ΑΒΡΑΜΙΔΗΣ

ΟΙΚΟΝΟΜΙΚΩΝ — ΠΑΝΑΓΙΩΤΗΣ ΜΠΟΚΟΒΟΣ

Ἀριθ. Π. 3779/2551 (3)

Περὶ βεβαιώσεως τῆς αὐτοδικαίας ἀνακλήσεως τῆς ἀπαλλοτριώσεως ποὺ κηρύχθηκε δυνάμει τῆς Π. 11535/8009/22.1.1977 κοινῆς Ὑπουργικῆς ἀποφάσεως (ΦΕΚ 21/2.2.77 τ.Δ').

ΟΙ ΥΠΟΥΡΓΟΙ
ΟΙΚΟΝΟΜΙΚΩΝ, ΠΟΛΙΤΙΣΜΟΥ ΚΑΙ ΕΠΙΣΤΗΜΩΝ

Ἔχοντας ὑπόψη :

1. Τὶς διατάξεις τοῦ ἄρθρου 11 τοῦ Ν.Δ. 797/71 «περὶ ἀναγκαστικῶν ἀπαλλοτριώσεων».

2. Τὴν κοινὴ ἀπόφασή μας ἀριθ. Π. 11535/8009/22.1.1977 (ΦΕΚ 21/2.2.77 τ.Δ') δυνάμει τῆς ὁποίας κηρύχθηκε ἀναγκαστικὴ ἀπαλλοτρίωση ἀκινήτου στὸ Καστράκι Ἀσίνης Ἀργολίδος, γιὰ ἀρχαιολογικοὺς σκοπούς.

3. Τὸ γεγονὸς ὅτι ἡ ἀπαλλοτρίωση αὐτὴ ἔχει αὐτοδικαίως ἀνακληθεῖ, λόγω μὴ ἐμπροθέσμου συντελέσεώς της, βεβαιώνουμε :

Ὅτι ἡ ἀναγκαστικὴ ἀπαλλοτρίωση ποὺ κηρύχθηκε δυνάμει τῆς Π. 11535/8009/22.1.1977 κοινῆς ἀποφάσεώς μας (ΦΕΚ 21/2.2.77 τ.Δ'), συνολικῆς ἐκτάσεως 1.901,77 μ2 στὸ Καστράκι Ἀσίνης, γιὰ ἀρχαιολογικοὺς σκοπούς, ἀνακλήθηκε αὐτοδικαίως.

Ἡ ἀπόφαση αὐτὴ νὰ δημοσιευθεῖ στὴν Ἐφημερίδα τῆς Κυβερνήσεως.

Ἀθῆναι, 4 Αὐγούστου 1979

ΟΙ ΥΠΟΥΡΓΟΙ

ΥΦΥΠΟΥΡΓΟΣ ΟΙΚΟΝΟΜΙΚΩΝ — ΠΑΝΑΓΙΩΤΗΣ ΜΠΟΚΟΒΟΣ

ΠΟΛΙΤΙΣΜΟΥ ΚΑΙ ΕΠΙΣΤΗΜΩΝ — ΔΗΜΗΤΡΙΟΣ ΝΙΑΝΙΑΣ

Ἀριθ. Ρ. 391/2601/Ν.8946 (4)

Περὶ μερικῆς ἀνακλήσεως τῆς ἀπαλλοτριώσεως ποὺ κηρύχθηκε δυνάμει τῆς Δ. 14003/9019/21.12.67 (ΦΕΚ 3/13.1.68 τ.Δ') κοινῆς Ὑπουργικῆς ἀποφάσεως.

ΟΙ ΥΠΟΥΡΓΟΙ
ΟΙΚΟΝΟΜΙΚΩΝ ΚΑΙ ΔΗΜΟΣΙΩΝ ΕΡΓΩΝ

Ἔχοντας ὑπόψη :

1. Τὶς διατάξεις τοῦ ἄρθρου 2α τοῦ Α.Ν. 1731/39 «περὶ ἀναγκαστικῶν ἀπαλλοτριώσεων».

2. Τὴν Δ. 14003/9019/21.12.67 (ΦΕΚ 3/13.1.68 τ.Δ') κοινὴ ἀπόφασή μας, μὲ τὴν ὁποία κηρύχθηκε ἀναγκαστικὴ ἀπαλλοτρίωση ἀκινήτων γιὰ τὴν κατασκευὴ τῆς ἐθνικῆς ὁδοῦ Πλατάνου–Χανίων–Ἡρακλείου–Σητείας κ.λ.π.

3. Τὸ ἀντίγραφο τοῦ τριπλοτύπου εἰσπράξεως τοῦ Δημοσίου Ταμείου Ρεθύμνου ἀριθ. 17164/4.5.79, ἀπὸ τὸ ὁποῖο προκύπτει ὅτι ἐπιστράφηκε ἐμπροθέσμως στὸ Δημόσιο τὸ ποσὸ τῆς ἀποζημιώσεως ποὺ καθορίστηκε μὲ τὴν Α. 1608/404/Ν. 8946/24.1.79 ἀπόφαση τοῦ Ὑπουργοῦ τῶν Οἰκονομικῶν γιὰ τὸ 69 ἀκίνητο, ποὺ φαίνεται στὸ οἰκεῖο κτηματολογικὸ διάγραμμα καὶ πίνακα, ἀποφασίζουμε :

Ἀνακαλοῦμε μερικῶς τὴν ἀναγκαστικὴ ἀπαλλοτρίωση ποὺ κηρύχθηκε δυνάμει τῆς Δ. 14003/21.12.1967 (ΦΕΚ 3/13.1.68 τ.Δ') κοινῆς Ὑπουργικῆς ἀποφάσεως γιὰ τὴν κατασκευὴ τῆς ἐθνικῆς ὁδοῦ Πλατάνου–Χανίων–Ἡρακλείου–Σητείας, καὶ συγκεκριμένα γιὰ τὸ 69 ἀκίνητο, συνολικῆς ἐκτάσεως 1680 τ.μ. ποὺ φαίνεται στὸ ἀριθ. Α.35–Τ. 10 κτηματολογικὸ διάγραμμα καὶ τὸν ἀντίστοιχο κτηματολογικὸ πίνακα τῆς Μηχανικοῦ Εἰρ. Μενεγάκη, θεωρημένο στὶς 20.6.78 ἀπὸ τὸν Προϊστάμενο τῆς 2ης ΔΕΚΕ Γ. Πρατικάκη, γιατὶ δὲν πρόκειται ἡ ἔκταση αὐτὴ νὰ χρησιμοποιηθεῖ γιὰ τὸν σκοπὸ ποὺ ἀπαλλοτριώθηκε.

Ἡ ἀπόφαση αὐτὴ νὰ δημοσιευθεῖ στὴν Ἐφημερίδα τῆς Κυβερνήσεως.

Ἀθῆναι, 4 Αὐγούστου 1979

ΟΙ ΥΠΟΥΡΓΟΙ

ΟΙΚΟΝΟΜΙΚΩΝ ΥΦΥΠΟΥΡΓΟΣ — ΠΑΝΑΓΙΩΤΗΣ ΜΠΟΚΟΒΟΣ

ΔΗΜΟΣΙΩΝ ΕΡΓΩΝ — ΝΙΚΟΛΑΟΣ ΖΑΡΝΤΙΝΙΔΗΣ

Ἀριθ. Υ. 8224/Φ.300 (5)

Περὶ ἀναγκαστικῆς ἀπαλλοτριώσεως κτημάτων συνολικῆς ἐκτάσεως 4.496 μ2 στὴν περιοχὴ Καλλιθέα Δήμου Ἀλεξ/πόλεως, γιὰ τὴν κάλυψη Στρατιωτικῶν ἀναγκῶν.

Ο ΝΟΜΑΡΧΗΣ ΕΒΡΟΥ

Ἔχοντας ὑπόψη : 1) Τὶς διατάξεις τοῦ Ν.Δ. 797/71 «περὶ ἀναγκαστικῶν ἀπαλλοτριώσεων», σὲ συνδυασμὸ πρὸς τὶς διατάξεις τοῦ Β. Δ/τος 139/71 «περὶ τῆς ἁρμοδιότητος τῶν νομαρχῶν πρὸς κήρυξιν ἀναγκαστικῶν τινων ἀπαλλοτριώσεων», 2) Τὶς διατάξεις τοῦ Νόμου ΓΣΙΣΤ/1907 καὶ τὶς διατάξεις τοῦ Νόμου 4442/1929 «περὶ κυρώσεως τοῦ ἀπὸ 21 Σεπτεμβρίου 1926 Ν. Δ/τος περὶ Στρατιωτικῶν καὶ Ναυτικῶν Εἰσφορῶν καὶ Ναυλώσεων», ὅπως ἔχουν τροποποιηθεῖ, 3) Τὴν ὑπ' ἀριθμ. Φ.910179/5/82543/

Σ 358/20.1.78/ΓΕΣ/4ον ΕΓ/4β γνωμάτευση καὶ 4) Τὸ ὑπὸ κλίμακα 1 : 1000/3.3.79 κτηματολογικὸ διάγραμμα καὶ πίνακα τῆς ΓΥΣ, ἀποφασίζουμε :

Κηρύσσουμε τὴν ἀναγκαστικὴ ἀπαλλοτρίωση, λόγω δημόσιας ὠφέλειας ἤτοι διὰ τὴν κάλυψη στρατιωτικῶν ἀναγκῶν στὴν περιοχὴ Καλλιθέας Δήμου 'Αλεξ/πόλεως ἔκταση συνολικοῦ ἐμβαδοῦ 4.496 μ2, ὅπως αὐτὴ εἰκονίζεται στὸ ἀπὸ 3.3.79 κτηματολογικὸ διάγραμμα καὶ στὸν ἀντίστοιχο κτηματολογικὸ πίνακα τῆς ΓΥΣ (ἀριθμ. κτημ. 941/Α) θεωρημένα ἀπὸ τὸν Διοικητὴ τῆς Γ.Υ.Σ. Ταξίαρχο Δημήτριο Δημητριάδη.

'Επὶ τῆς ἀπαλλοτριουμένης ἐκτάσεως προβάλλουν δικαιώματα οἱ, 1) Σαχαρίδης 'Ιωάννης τοῦ Γεωργίου κ.λ.π.

'Η ἀπαλλοτρίωση κηρύσσεται ὑπὲρ τοῦ Δημοσίου καὶ μὲ δαπάνη τοῦ Ταμείου 'Εθνικῆς 'Αμύνης (ΤΕΘΑ).

'Η ἀπόφαση αὐτὴ νὰ δημοσιευθεῖ στὴν 'Εφημερίδα τῆς Κυβερνήσεως.

'Αλεξ/πολη, 10 Αὐγούστου 1979

'Ο Νομάρχης Ἕβρου
ΧΑΡ. ΛΙΝΑΡΔΟΠΟΥΛΟΣ

'Αριθ. 11089 (6)

Περὶ ἀναγκαστικῆς ἀπαλλοτριώσεως ἀκινήτων ἐκτάσεως 33.671 τ.μ. γιὰ τὴν κατασκευὴ τοῦ δρόμου Μάτεσι-Δ/ση μὲ Κοκκορᾶ Χρυσοσπηλιά, τμῆμα ἀπὸ χωριὸ Μάτεσι Χ.Θ. 0+0.00 ἕως Χ.Θ. 2+316.56 (νέας μελέτης) ἢ Χ.Θ. 2+142.32 (παλαιᾶς μελέτης).

Ο ΝΟΜΑΡΧΗΣ ΗΛΕΙΑΣ

Ἔχοντας ὑπόψη :

1. Τὶς διατάξεις τοῦ Ν.Δ. «περὶ ἀναγκαστικῶν ἀπαλλοτριώσεων», σὲ συνδυασμὸ μὲ τὶς διατάξεις τοῦ ἄρθρου 139/71 Β.Δ. «περὶ τῆς ἁρμοδιότητος τῶν Νομαρχῶν πρὸς κήρυξιν ἀναγκαστικῶν τινων ἀπαλλοτριώσεων».
2. Τὶς διατάξεις τοῦ ἄρθρου 23 τοῦ ἀπὸ 25.11.1929 Δ/γματος «περὶ κωδικοποιήσεως τῶν περὶ κατασκευῆς καὶ συντηρήσεως ὁδῶν κειμένων διατάξεων».
3. Τὴν Α22505/28.8.75 ἀπόφαση τοῦ Νομάρχη 'Ηλείας «περὶ ἀναλήψεως καὶ ἀσκήσεως ὑπὸ τοῦ Νομάρχου ἁρμοδιοτήτων κ.λ.π.»
4. Τὸ Φ3/1675/12715/21.6.79 ἔγγραφο τοῦ Υ.Δ.Ε. καὶ τὴν ἀριθ. 18/7 πράξη τοῦ Δ.Σ. τοῦ Νομαρχιακοῦ Ταμείου 'Ηλείας, νομιμοποιηθεῖσα μὲ τὴν ΙΓ. 9385/13.7.79 ἀπόφαση, ἀποφασίζουμε :

Κηρύσσουμε ἀναγκαστικῶς ἀπαλλοτριωτέα γιὰ λόγους δημόσιας ὠφέλειας δηλαδὴ γιὰ τὴν κατασκευὴ τμήματος τοῦ δρόμου ποὺ γράφουμε στὸ θέμα ἀκίνητα ἐκτάσεως 33.671 τ.μ. περιοχῆς κοινότητας Ματεσίου Νομοῦ 'Ηλείας, ποὺ φαίνεται στὰ ἀπὸ 30.7.79 κτηματολογικὰ διαγράμματα καὶ κτηματολογικοὺς πίνακες ποὺ σύνταξε ὁ Πολ. Μηχ/κὸς Γεώργιος Χέρρας καὶ ἔλεγξε καὶ θεώρησε ἡ Δ.Τ.Υ.Ν. 'Ηλείας.

Στὴν παραπάνω ἔκταση ἔχουν δικαιώματα κυριότητας οἱ Μανθόπουλος Μάνθος κ.λ.π.

'Η ἀπαλλοτρίωση κηρύσσεται γιὰ τὸ Δημόσιο καὶ ἡ δαπάνη ποὺ θὰ ἀπαιτηθεῖ γιὰ τὴν ἐκτέλεσή της θὰ βαρύνει τὶς πιστώσεις τοῦ Νομαρχιακοῦ Ταμείου 'Ηλείας. 'Η ἀπόφαση αὐτὴ νὰ δημοσιευθεῖ στὴν ἐφημερίδα τῆς Κυβερνήσεως.

Πύργος, 10 Αὐγούστου 1979

'Ο Νομάρχης
ΑΝΔΡΕΑΣ ΝΙΚΟΛΑΟΥ

'Αριθ. 1127 (7)

Περὶ κηρύξεως ὡς ἀναδασωτέας δημόσιας δασικῆς ἐκτάσεως στὴ θέση Βουρλάκι ἢ Γραμματικάκη Καλύβι τῆς Κοινότητας 'Αμπελοχωρίου Ν. Λακωνίας.

Ο ΝΟΜΑΡΧΗΣ ΛΑΚΩΝΙΑΣ

Σύμφωνα μέ :

1. Τὶς διατάξεις : α) Τοῦ ἄρθρου 117 παρ. 3 τοῦ Συντάγματος τῆς 'Ελλάδος.

β) Τῶν ἄρθρων 188–205 τοῦ Ν.Δ. 86/69 «περὶ Δασικοῦ Κώδικος».

γ) Τοῦ Νόμου 3200/1955 «περὶ διοικητικῆς ἀποκεντρώσεως», σὲ συνδυασμὸ μὲ τὶς διατάξεις τοῦ Ν.Δ. 532/1970 «περὶ συμπληρώσεως τῶν διατάξεων περὶ διοικητικῆς ἀποκεντρώσεως» καὶ τοῦ 709/1970 Β. Δ/τος, ποὺ ἐκδόθηκε σὲ ἐκτέλεση αὐτοῦ.

2. Τὶς ἑξῆς διαταγὲς τοῦ 'Υπουργείου Γεωργίας :
α) 204809/761/24.2.1978.

3. Τὴν πρόταση ποὺ ὑποβλήθηκε μὲ τὴν 1081/12.6.1979 ἀναφορὰ τοῦ ἁρμόδιου Δασαρχείου Μολάων, σχετικὰ μὲ τὴν κήρυξη ὡς ἀναδασωτέας τῆς κατωτέρω δασικῆς ἐκτάσεως.

4. Τὴ σύμφωνη γνωμοδότηση πάνω στὸ θέμα αὐτὸ τῆς Φιλοδασικῆς 'Επιτροπῆς Μολάων μὲ ἀριθμὸ 6/19.5.1979 καὶ ἐπειδὴ ἡ ἔκταση χρειάζεται προστασία γιὰ τὴν ἐπαναδημιουργία τῆς δασικῆς βλαστήσεως ποὺ καταστράφηκε ὁλοσχερῶς ἀπὸ παράνομη ἐκχέρσωση 6,529 στρεμμάτων αὐτῆς κατὰ μήνα 'Ιανουάριο 1978 καὶ πρὸς ἀποφυγὴν παρανόμου ἐκχερσώσεως τῆς ὑπολοίπου ἐκτάσεως τῶν 30, 952 στρεμμάτων, ἀποφασίζουμε :

Κηρύσσουμε ὡς ἀναδασωτέα, μὲ σκοπὸ τὴν προστασία γιὰ τὴν ἐπαναδημιουργία τῆς δασικῆς βλαστήσεως ποὺ καταστράφηκε ἢ πρόκειται νὰ καταστραφεῖ δημόσια δασικὴ ἔκταση 37,481 στρέμματα.

'Η ἔκταση αὐτὴ ποὺ βρίσκεται στὴ θέση Βουρλάκι ἢ Γραμματικάκη Καλύβι τῆς περιφέρειας τῆς Κοινότητας 'Αμπελοχωρίου Νομοῦ Λακωνίας καλυπτόταν κατὰ τὰ 6, 529 στρέμματα καὶ καλύπτεται ἀκόμα κατὰ τὰ 30,952 στρέμματα ἀπὸ δασικὴ βλάστηση κουμαριᾶ, σχίνου καὶ ρεικιοῦ καὶ καταστράφηκε ὁλοσχερῶς ὅπως ἀνωτέρω περιγράφεται.

Σχετικὸ τὸ σχεδιάγραμμα μὲ κλίμακα 1 : 1000, τὸ ὁποῖο ἀποτελεῖ ἀναπόσπαστο μέρος τῆς ἀποφάσεως αὐτῆς καὶ στὸ ὁποῖο ἡ ἔκταση φαίνεται μὲ τὰ στοιχεῖα 1 ἕως καὶ 41 (γωνίες σχεδιαγράμματος) καὶ μὲ ὅρια :

'Ανατολικά : Μὲ ἀγρὸν αὐτῶν ποὺ ἐνέργησαν τὴν παράνομη κατάληψη καὶ Δημόσια δασικὴ ἔκταση.

Δυτικά : Μὲ δημόσια δασικὴ ἔκταση καὶ ἀγροὺς διαφόρων κατοίκων 'Αμπελοχωρίου.

Βόρεια : Μὲ ρεῦμα.

Νότια : Μὲ ἀγρὸν αὐτῶν ποὺ ἐπιχείρησαν τὴν παράνομη κατάληψη Δημ. Ν. Μπάκου κ.λ.π.


'Η ἀπόφαση αὐτὴ νὰ δημοσιευθεῖ στὴν 'Εφημερίδα τῆς Κυβερνήσεως.

Σπάρτη, 9 'Ιουλίου 1979

'Ο Νομάρχης κ.ἀ.α.
ΔΗΜ. ΓΡΑΜΜΑΤΙΚΟΣ


ΑΠΟΣΠΑΣΜΑ ΧΑΡΤΟΥ

Κλιμ. 1:50.000

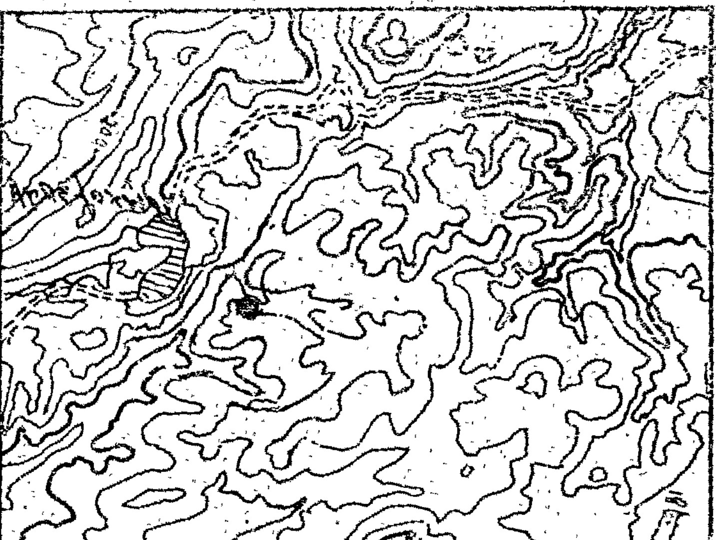



ΥΠΟΜΝΗΜΑ

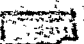

Δημοσία Δασική Έκτασις, Εμβαδού 37,481 στρεμμάτων, παρανόμως καταληφθείσα υπό Δ. Σπυριδάκου κ.λπ. εν δ.θ. "Βουρλάκι" ορίου Αμπελοχωρίου.

ΤΟΠΟΓΡΑΦΙΚΟΝ ΔΙΑΓΡΑΜΜΑ
ΚΛΙΜΑΞ 1:1.000

αγροί διαφόρων

δημοσία δασική έκτασις

αγρός ιδίων

αγροί διαφόρων

Σπάρτη -7- 1979
Ο
ΝΟΜΑΡΧΗΣ ΚΑΙ Ο
Δ. ΓΡΑΜΜΑΤΙΚΟΣ


Εν Μολάοις τη 17.2.79
Ο Συντάξας Δασολόγος

ΧΡ. ΒΛΑΧΑΒΑΣ

Εθεωρήθη
Εν Μολάοις αυθημερόν
Ο Δασάρχης Μολάων



ΒΛΑΧΑΒΑΣ

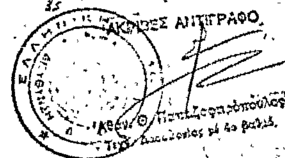

ΑΝΑΚΟΙΝΩΣΕΙΣ

'Αριθ. Φ. 1123/46318 (8)

Περὶ εἰδοποιήσεως γιὰ τὴν παρακατάθεση ἀποζημιώσεως ἀπὸ ἀναγκαστικὴ ἀπαλλοτρίωση ἀκινήτου στὴ Μαρώνεια Ροδόπης.

Ο ΥΠΟΥΡΓΟΣ ΠΟΛΙΤΙΣΜΟΥ ΚΑΙ ΕΠΙΣΤΗΜΩΝ

1. Σύμφωνα μὲ τὶς διατάξεις τῶν ἄρθρων 7 καὶ 8 τοῦ Ν.Δ. 797/1971 «περὶ ἀναγκαστικῶν ἀπαλλοτριώσεων», πληροφοροῦμε ὅσους :

α) Ἔχουν δικαιώματα κυριότητας ἢ ἄλλα ἐμπράγματα δικαιώματα στὸ ἀκίνητο ποὺ ἀπαλλοτριώθηκε δυνάμει τῆς 79672/20.5.76 ἀποφάσεως τοῦ Νομάρχου Ροδόπης, (ΦΕΚ 1170/12.5.76 τ.Δ') γιὰ ἀρχαιολογικοὺς σκοποὺς στὴ Μαρώνεια Ροδόπης.

β) Ἔχουν ἐγγράψει ὑποθήκη ἢ ἔχουν ἐπιβάλει κατάσχεση ἢ μὲ ὁποιοδήποτε τρόπο διεκδικοῦν τὸ ἀκίνητο ποὺ ἀπαλλοτριώθηκε, ὅτι ἡ ἀποζημίωση ποὺ καθόρισε τὸ Μονομελὲς Πρωτοδικεῖο Ροδόπης μὲ τὴν ἀπόφασή του ἀριθμὸς 113/78 γιὰ τὸ ἀκίνητο καὶ γιὰ τὰ ὑπερκείμενα αὐτοῦ ὅπως αὐτὰ φαίνονται στὸ κτηματολογικὸ διάγραμμα ποὺ συνοδεύει τὴν ἀπόφαση ἀπαλλοτριώσεως καὶ στὸ σχετικὸ κτηματολογικὸ πίνακα ἔχει κατατεθεῖ στὸ Ταμεῖο Παρακαταθηκῶν καὶ Δανείων (κεντρικὴ Ὑπηρεσία) καὶ ἔχει ἐκδοθεῖ γραμμάτιο συστάσεως παρακαταθήκης ἀριθμὸς 549974/27.7.79 γιὰ ἑκατὸν τριάκοντα χιλιάδες ἑπτακόσιες πενήντα (130.750) δραχμές.

2. Ἡ ἀποζημίωση αὐτὴ εἶναι ἀποδοτέα στοὺς δικαιούχους ποὺ θὰ ἀναγνωρισθοῦν σύμφωνα μὲ τὸ Νόμο.

Ἡ ἀνακοίνωση αὐτὴ νὰ δημοσιευθεῖ στὴν Ἐφημερίδα τῆς Κυβερνήσεως.

Ἀθήνα, 28 Ἰουλίου 1979

Μὲ ἐντολὴ Ὑπουργοῦ
Ὁ Γενικὸς Ἐπιθεωρητὴς κ.ἀ.α.
ΓΡ. ΚΩΝΣΤΑΝΤΙΝΟΠΟΥΛΟΣ

'Αριθ. Φ. 320α/46072 (9)

Περὶ εἰδοποιήσεως γιὰ τὴν παρακατάθεση ἀποζημιώσεως ἀπὸ ἀναγκαστικὴ ἀπαλλοτρίωση ἀκινήτου στὴν Ἀκαδημία Πλάτωνος.

Ο ΥΠΟΥΡΓΟΣ ΠΟΛΙΤΙΣΜΟΥ ΚΑΙ ΕΠΙΣΤΗΜΩΝ

1. Σύμφωνα μὲ τὶς διατάξεις τῶν ἄρθρων 7 καὶ 8 τοῦ Ν.Δ. 797/1971 «περὶ ἀναγκαστικῶν ἀπαλλοτριώσεων», πληροφοροῦμε ὅσους :

α) Ἔχουν δικαιώματα κυριότητας ἢ ἄλλα ἐμπράγματα δικαιώματα στὸ ἀκίνητο ποὺ ἀπαλλοτριώθηκε δυνάμει τῆς Π.12322/2443/7.1.74 κοινῆς Ὑπουργικῆς ἀποφάσεως (ΦΕΚ 18/30.1.74 τ.Δ') γιὰ ἀρχαιολογικοὺς σκοποὺς στὴν Ἀκαδημία Πλάτωνος.

β) Ἔχουν ἐγγράψει ὑποθήκη ἢ ἔχουν ἐπιβάλει κατάσχεση ἢ μὲ ὁποιοδήποτε τρόπο διεκδικοῦν τὸ ἀκίνητο ποὺ ἀπαλλοτριώθηκε, ὅτι ἡ ἀποζημίωση ποὺ καθόρισε τὸ Ἐφετεῖο Ἀθηνῶν μὲ τὴν ἀπόφασή του ἀριθμὸς 9964/78 γιὰ τὸ ἀκίνητο καὶ γιὰ τὰ ὑπερκείμενα αὐτοῦ ὅπως αὐτὰ φαίνονται στὸ κτηματολογικὸ διάγραμμα ποὺ συνοδεύει τὴν ἀπόφαση ἀπαλλοτριώσεως καὶ στὸ σχετικὸ κτηματολογικὸ πίνακα ἔχει κατατεθεῖ στὸ Ταμεῖο Παρακαταθηκῶν καὶ Δανείων (κεντρικὴ Ὑπηρεσία) καὶ ἔχει ἐκδοθεῖ γραμμάτιο συστάσεως παρακαταθήκης ἀριθμὸς 549980/27.7.1979 γιὰ ὀγδόντα χιλιάδες (80.000) δραχμές.

2. Ἡ ἀποζημίωση αὐτὴ εἶναι ἀποδοτέα στοὺς δικαιούχους ποὺ θὰ ἀναγνωρισθοῦν σύμφωνα μὲ τὸ Νόμο.

Ἡ ἀνακοίνωση αὐτὴ νὰ δημοσιευθεῖ στὴν Ἐφημερίδα τῆς Κυβερνήσεως.

Ἀθήνα, 28 Ἰουλίου 1979

Μὲ ἐντολὴ Ὑπουργοῦ
Ὁ Γενικὸς Ἐπιθεωρητὴς κ.ἀ.α.
ΓΡ. ΚΩΝΣΤΑΝΤΙΝΟΠΟΥΛΟΣ

'Αριθ. Φ. 1123/46075 (10)

Περὶ εἰδοποιήσεως γιὰ τὴν παρακατάθεση ἀποζημιώσεως ἀπὸ ἀναγκαστικὴ ἀπαλλοτρίωση ἀκινήτου στὴν Μαρώνεια Ροδόπης.

Ο ΥΠΟΥΡΓΟΣ ΠΟΛΙΤΙΣΜΟΥ ΚΑΙ ΕΠΙΣΤΗΜΩΝ

1. Σύμφωνα μὲ τὶς διατάξεις τῶν ἄρθρων 7 καὶ 8 τοῦ Ν.Δ. 797/1971 «περὶ ἀναγκαστικῶν ἀπαλλοτριώσεων», πληροφοροῦμε ὅσους :

α) Ἔχουν δικαιώματα κυριότητας ἢ ἄλλα ἐμπράγματα δικαιώματα στὸ ἀκίνητο ποὺ ἀπαλλοτριώθηκε δυνάμει τῆς 86208/23.9.76 ἀποφάσεως τοῦ Νομάρχου Ροδόπης (ΦΕΚ 308/5.10.76 τ.Δ') γιὰ ἀρχαιολογικοὺς σκοποὺς στὴν Μαρώνεια Ροδόπης.

β) Ἔχουν ἐγγράψει ὑποθήκη ἢ ἔχουν ἐπιβάλει κατάσχεση ἢ μὲ ὁποιοδήποτε τρόπο διεκδικοῦν τὸ ἀκίνητο ποὺ ἀπαλλοτριώθηκε, ὅτι ἡ ἀποζημίωση ποὺ καθόρισε τὸ Μονομελὲς Πρωτοδικεῖο Ροδόπης μὲ τὴν ἀπόφασή του ἀριθμὸς 108/1978 γιὰ τὸ ἀκίνητο καὶ γιὰ τὰ ὑπερκείμενα αὐτοῦ ὅπως αὐτὰ φαίνονται στὸ κτηματολογικὸ διάγραμμα ποὺ συνοδεύει τὴν ἀπόφαση ἀπαλλοτριώσεως καὶ στὸ σχετικὸ κτηματολογικὸ πίνακα ἔχει κατατεθεῖ στὸ Ταμεῖο Παρακαταθηκῶν καὶ Δανείων (κεντρικὴ Ὑπηρεσία) καὶ ἔχει ἐκδοθεῖ γραμμάτιο συστάσεως παρακαταθήκης ἀριθμὸς 549816/26.7.79 γιὰ διακόσιες ὀγδόντα ἕξι χιλιάδες (286.000) δραχμές.

2. Ἡ ἀποζημίωση αὐτὴ εἶναι ἀποδοτέα στοὺς δικαιούχους ποὺ θὰ ἀναγνωρισθοῦν σύμφωνα μὲ τὸ Νόμο.

Ἡ ἀνακοίνωση αὐτὴ νὰ δημοσιευθεῖ στὴν Ἐφημερίδα τῆς Κυβερνήσεως.

Ἀθήνα, 28 Ἰουλίου 1979

Μὲ ἐντολὴ Ὑπουργοῦ
Ὁ Γενικὸς Ἐπιθεωρητὴς κ.ἀ.α.
ΓΡ. ΚΩΝΣΤΑΝΤΙΝΟΠΟΥΛΟΣ

ΠΟΛΕΟΔΟΜΙΑ

ΑΠΟΦΑΣΕΙΣ

'Αριθ. Τ. 73117 (11)

Περὶ τροποποιήσεως σχεδίου Ἐλευθερουπόλεως σὲ Ο.Τ. ἐπὶ τῆς ὁδοῦ Γ. Ὀλυμπίου, Ν. Καβάλας.

Ο ΝΟΜΑΡΧΗΣ ΚΑΒΑΛΑΣ

Ἔχοντας ὑπόψη :

1. Τὸ Ν.Δ. 17.7.23 «περὶ σχεδίων πόλεων καὶ κωμῶν», ὅπως τροποποιήθηκε καὶ συμπληρώθηκε μεταγενέστερα.

2. Τὸ Ν.Δ. 1018/71 περὶ τροποποιήσεως καὶ συμπληρώσεως τοῦ Α.Ν. 314/68 περὶ παροχῆς στὸν Ὑπουργὸ Βορείου Ἑλλάδος καὶ τοὺς Νομάρχας ἁρμοδιοτήτων ἐπὶ θεμάτων ἐγκρίσεως ἐπεκτάσεως ἢ τροποποιήσεως σχεδίων πόλεων καὶ κωμῶν.

3. Τὴν 2/19/19.1.79 γνωμοδότηση τοῦ Νομαρχιακοῦ Συμβουλίου Δημ. Ἔργων.

4. Τὶς 39/79 καὶ 80/79 ἀποφάσεις τοῦ Δημοτικοῦ Συμβουλίου Ἐλευθ/λεως.

5. Τὴν 15/182/13.7.79 γνωμοδότηση τοῦ Νομαρχιακοῦ Συμβουλίου Δημοσίων Ἔργων.


Ἐπειδὴ μὲ τὴν προτεινόμενη τροποποίηση τὸ σχέδιο προσαρμόζεται στὴν ὑφιστάμενη κατάσταση χωρὶς νὰ δημιουργοῦνται πολεοδομικὰ προβλήματα, ἀποφασίζουμε :

Ἐγκρίνουμε τὴν τροποποίηση σχεδίου Ἐλευθερουπόλεως σὲ Ο.Τ. ἐπὶ τῆς ὁδοῦ Γ. Ὀλυμπίου, ὅπως φαίνεται στὸ τοπογραφικὸ διάγραμμα τῆς περιοχῆς σὲ κλίμακα 1 : 500 θεωρημένο ἀπὸ τὸν Προϊστάμενο τῆς Δ Τ Υ, ποὺ συνοδεύει τὴν ἀπόφαση.

Ἡ ἀπόφαση αὐτὴ νὰ δημοσιευθεῖ στὴν Ἐφημερίδα τῆς Κυβερνήσεως.

Καβάλα, 24 Ἰουλίου 1979

Ὁ Νομάρχης
ΔΗΜ. ΚΙΟΥΡΚΤΣΗΣ

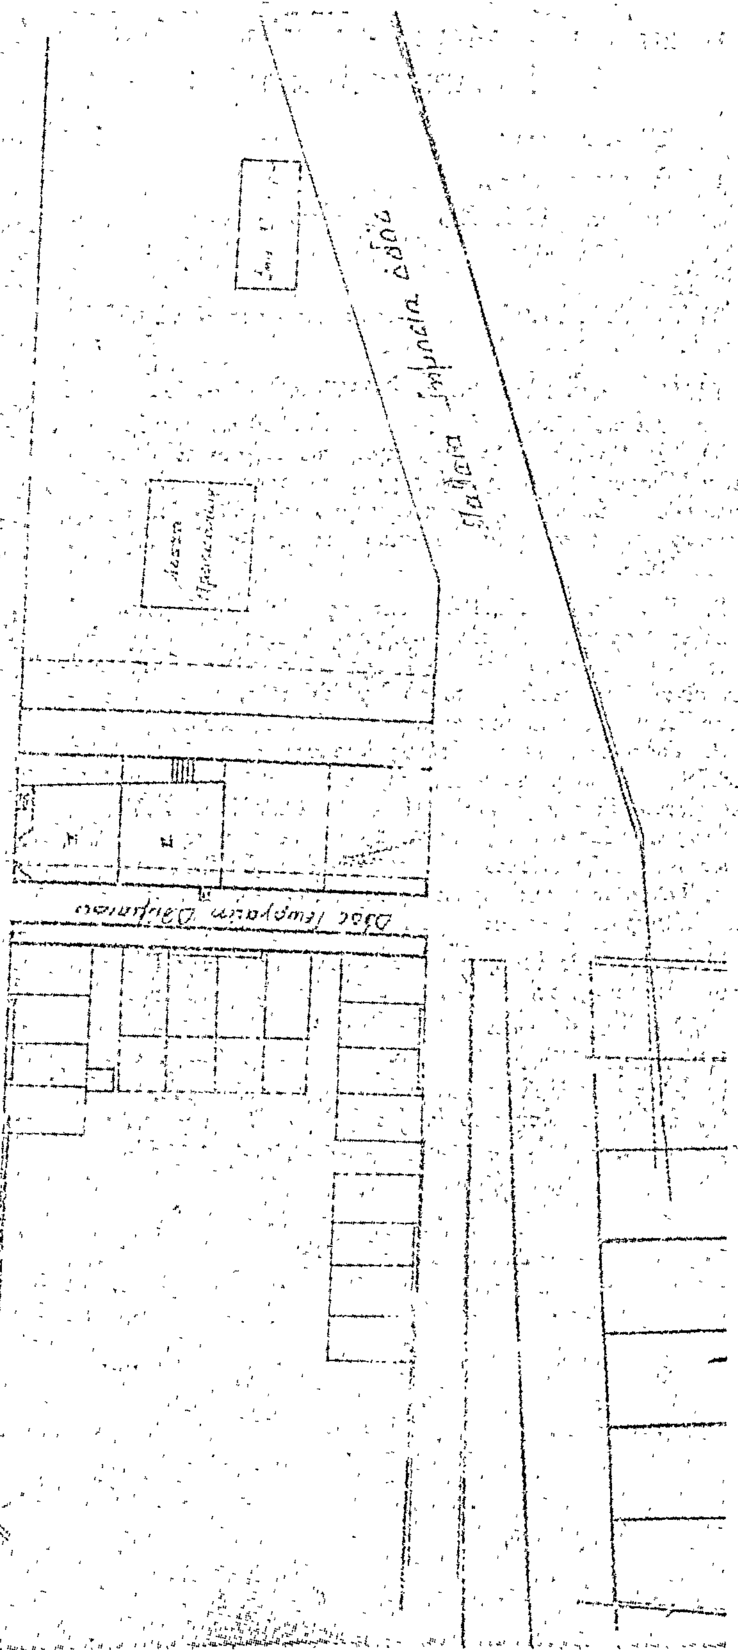
Οδός Γεωργίου Δαμιανού
Παλαιά δημοσία οδός
Καβάλα 23
ο προϊστάμενος Δ.Τ.Υ.
Δ. ΦΙΛΙΠΠΑΣ

'Αριθ. ΤΔ. 5652 (12)

Περὶ ἀναγνωρίσεως παρόδου Μητροπόλεως τῆς Κωμοπόλεως Καλλονῆς Νομοῦ Λέσβου, ὅτι ὑπάρχει πρὶν ἀπὸ τὸ 1923 καὶ χαρακτηρισμοῦ αὐτῆς ὡς διατηρητέας.

Ο ΝΟΜΑΡΧΗΣ ΛΕΣΒΟΥ

Σύμφωνα μέ:

1. Τὶς διατάξεις:

α) Τοῦ ἀπὸ 17.7.1923 Ν.Δ. «περὶ σχεδίων πόλεων, κωμῶν καὶ συνοικισμῶν τοῦ Κράτους καὶ ἀνεγέρσεως αὐτῶν».

β) Τοῦ Β.Δ. 712/70, ὅπως τροποποιήθηκε μὲ τὰ 677/71 καὶ 198/1972 Β.Δ.

γ) Τοῦ Ν. 3200/55 «περὶ διοικητικῆς ἀποκεντρώσεως», ὅπως ἔχει συμπληρωθεῖ καὶ τροποποιηθεῖ μεταγενέστερα.

δ) Τὴν 9/31.5.79 γνωμοδότηση τοῦ Συμβουλίου Δημοσίων Ἔργων τῆς Νομαρχίας μας, σύμφωνα μὲ τὴν ὁποία γνωμοδοτεῖ ὑπὲρ τοῦ χαρακτηρισμοῦ τῆς ὁδοῦ ὅπου ἔχει πρόσοψη ἡ ἰδιοκτησία Κορέκου ὡς προϋφισταμένη τοῦ ἔτους 1923.

2. Τὴν ἀπὸ 23.12.1978 αἴτηση τῶν Δημητρίου καὶ Μαρίας Κορέκου γιὰ τὴν χορήγηση ἄδειας οἰκοδομῆς ἐπὶ οἰκοπέδου κειμένου ἐπὶ ὁδοῦ τῆς πόλεως Καλλονῆς ποὺ δὲν εἶναι ἐγκεκριμένη ἀπὸ τὸ Σχέδιο πόλεως ἀλλὰ χαρακτηρίζεται ὡς προϋφισταμένη τοῦ ἔτους 1923.

3. Τοὺς ἀκόλουθους τίτλους ἰδιοκτησίας: ἀριθ. 5231/5.8.78 προικοσύμφωνον καὶ τὴν ὑπ' ἀριθ. 20/1939 ἀπόδειξη τοῦ Τοπικοῦ Συμβουλίου τοῦ Ο.Δ.Ε.Π. ἀπὸ τοὺς ὁποίους προκύπτει ὅτι ἡ πάροδος Μητροπόλεως τῆς κωμοπόλεως Καλλονῆς Λέσβου ὑπάρχει πρὶν ἀπὸ τὸ 1923.

4. Τὸ τοπογραφικὸ σχεδιάγραμμα τοῦ Πολ/κοῦ Μηχ/κοῦ Δ. Γιάνναρου, ἀποφασίζουμε:

Ἀναγνωρίζουμε ὅτι ἡ πάροδος Μητροπόλεως τῆς Κωμοπόλεως Καλλονῆς, στὸ Νομὸ Λέσβου, ὑπάρχει νομίμως πρὶν ἀπὸ τὸ ἔτος 1923, καὶ τὴ χαρακτηρίζουμε ὡς διατηρητέα.

Ἡ πάροδος αὐτὴ φαίνεται στὸ τυπογραφικὸ σχεδιάγραμμα τοῦ Πολ/κοῦ Μηχ/κοῦ Δημ. Γιάνναρου.

Ἡ ἀπόφασή αὐτή, ποὺ ἰσχύει ἀπὸ 30 Ἰουνίου 1979, νὰ δημοσιευθεῖ στὴν Ἐφημερίδα τῆς Κυβερνήσεως.

Μυτιλήνη, 3 Αὐγούστου 1979

Ὁ Νομάρχης
Δ. ΚΟΚΚΙΝΑΚΗΣ

'Αριθ. ΤΥ. 4862 (13)

Περὶ δικαιώματος καταβολῆς παρακαταθέσεως ἀποζημιώσεως ἀπὸ τὸν Κων/νο Κατζιώτη γιὰ λογαριασμὸ παροδίων ἰδιοκτητῶν Ν. Πρεβέζης.

Ο ΝΟΜΑΡΧΗΣ ΠΡΕΒΕΖΗΣ

Ἔχοντας ὑπόψη:

1. Τὴν ΤΥ 1667/4/11.4.1975 πράξη τακτοποιήσεως, προσκυρώσεως καὶ ἀναλογισμοῦ ὑποχρεώσεων πρὸς διαπλάτυνση τμήματος τῆς παρόδου Μάρκου Μπότσαρη ποὺ σύνταξε τὸ Γραφεῖο Πολεοδομικῶν Ἐφαρμογῶν τῆς Δ/σεως Τ.Υ. Ν. Πρεβέζης.

2. Τὴν Τ.Υ. 2978/29.10.1975 ἀπόφασή μας μὲ τὴν ὁποία ἐγκρίθηκε ἡ παραπάνω πράξη.

3. Τὴν Ε. 942/26.3.1976 ἀπόφαση τοῦ Ὑπουργείου Δημ. Ἔργων, μὲ τὴν ὁποία ἀπορρίφθηκε ἡ προσφυγὴ ποὺ εἶχε ὑποβληθεῖ.

4. Τὸ ἀπὸ 27.8.1970 Β.Δ. (ΦΕΚ 212Δ/26.9.1970) περὶ ἀναθεωρήσεως τοῦ ρυμοτομικοῦ σχεδίου τῆς πόλεως Πρεβέζης καὶ τῶν ὅρων καὶ περιορισμῶν δομήσεως τῶν οἰκοπέδων αὐτοῦ.

5. Τὴν 53/1977 ἀπόφαση τοῦ Μονομελοῦς Πρωτοδικείου Πρεβέζης, περὶ καθορισμοῦ προσωρινῆς τιμῆς μονάδος ἀποζημιώσεως.

6. Τὸ ἄρθρο 34 παρ. 3 τοῦ Ν.Δ. 17.7.1923 «περὶ σχεδίων πόλεων κλπ».

7. Τὸ ἄρθρο 75 παρ. 1 τοῦ Ν.Δ. 17.7.1923 «περὶ σχεδίων πόλεων κλπ».

8. Τὴν 666/1970 γνωμοδότηση τοῦ Ν.Σ. τοῦ Κράτους.

9. Τὴν ἀπὸ 9.7.1979 αἴτηση τοῦ Κων/νου Κατζιώτη, ἀποφασίζουμε:

Ἐγκρίνουμε τὴν καταβολὴ παρακαταθέσεως ἀποζημιώσεως ἐκ μέρους τοῦ Κων/νου Κατζιώτη γιὰ λογαριασμὸ τῶν παροδίων ἰδιοκτητῶν Ε. Παπαδημητρίου, Σοφίας Παππᾶ, Γεωργίου Συγγούνα καὶ Ἰωάννη Λορέντζου, γιὰ τὴ συντέλεση τῆς ἀποζημιώσεως γιὰ τὴ διαπλάτυνση τμήματος τῆς παρόδου Μάρκου Μπότσαρη στὴν Πρέβεζα.

Ἡ ἀπόφαση αὐτὴ νὰ δημοσιευθεῖ στὴν Ἐφημερίδα τῆς Κυβερνήσεως.

Πρέβεζα, 27 Ἰουλίου 1979

Ὁ Νομάρχης
Γ. ΓΙΑΝΝΟΠΟΥΛΟΣ

ΑΠΟ ΤΟ ΕΘΝΙΚΟ ΤΥΠΟΓΡΑΦΕΙΟ